


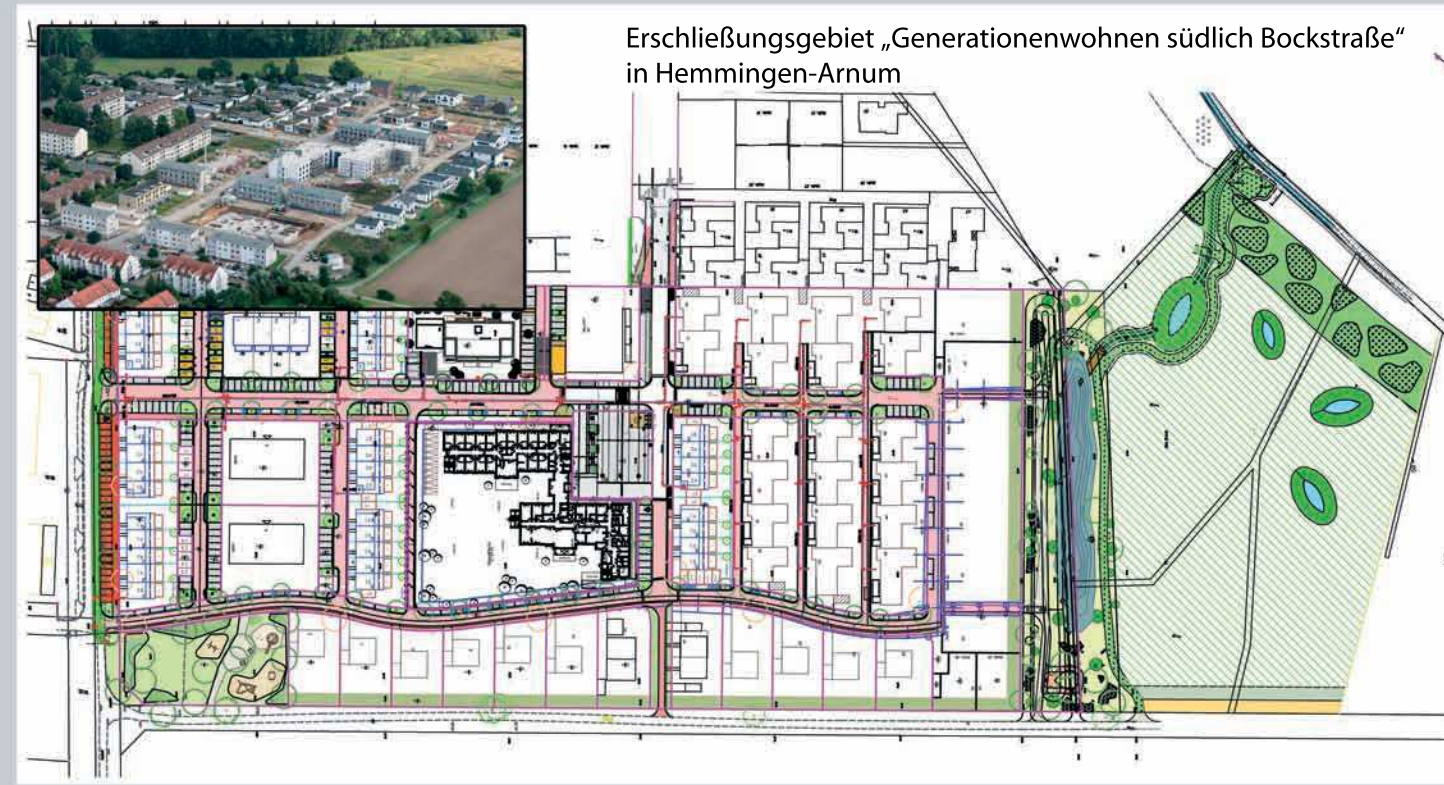
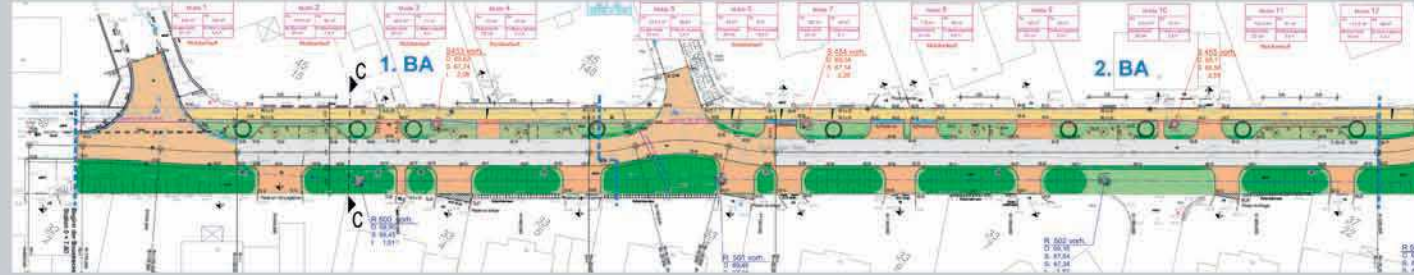
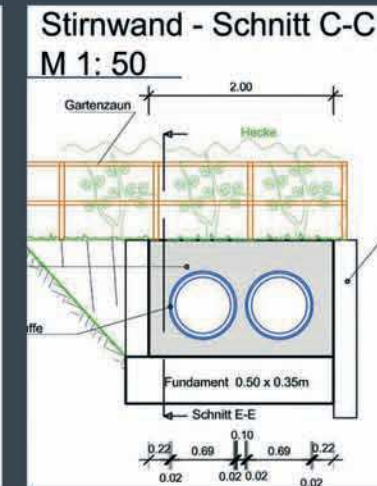


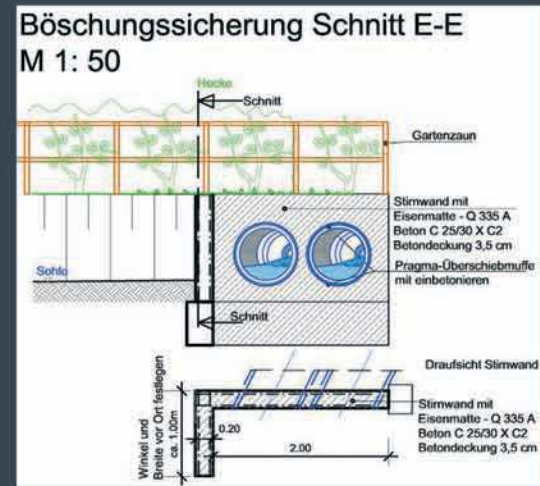

Ausbau der Straße „Dethlinger Weg“, Abschnitt „Fuhrkamp bis Ortsausgang“ in Wietzendorf

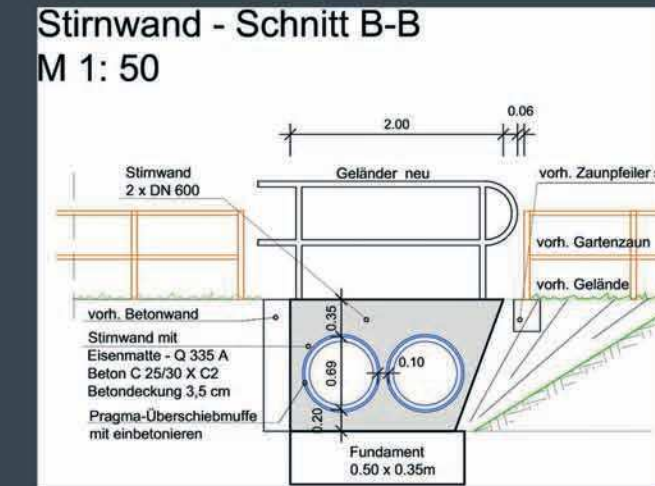


Erschließungsgebiet „Generationenwohnen südlich Bockstraße“ in Hemmingen-Arnun

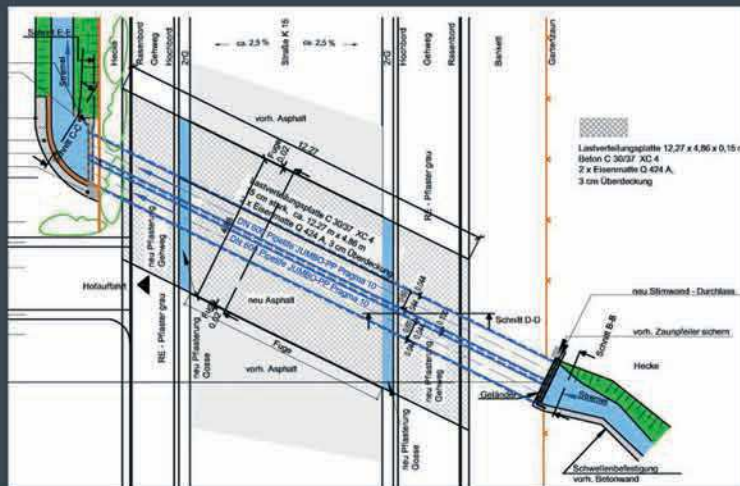


- Straßenplanung
- Tragwerksplanung
- Brückenplanung
- Bauleitplanung
- Pipelineplanung
- Sicherheits- und Gesundheits-Schutz-Koordination (SiGeKo)
- Wärmeschutz / EnEV-Nachweise




Erschließung Gewerbegebiet „Gauß'scher Bogen“ in Bispingen


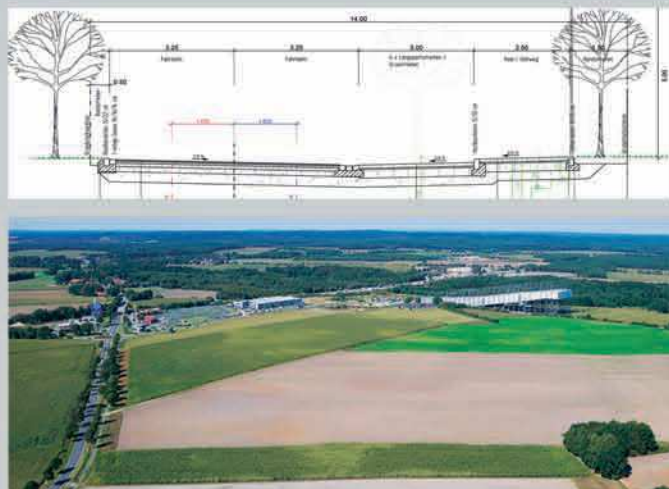


Erschließung eines neuen Baugebietes in Mellendorf

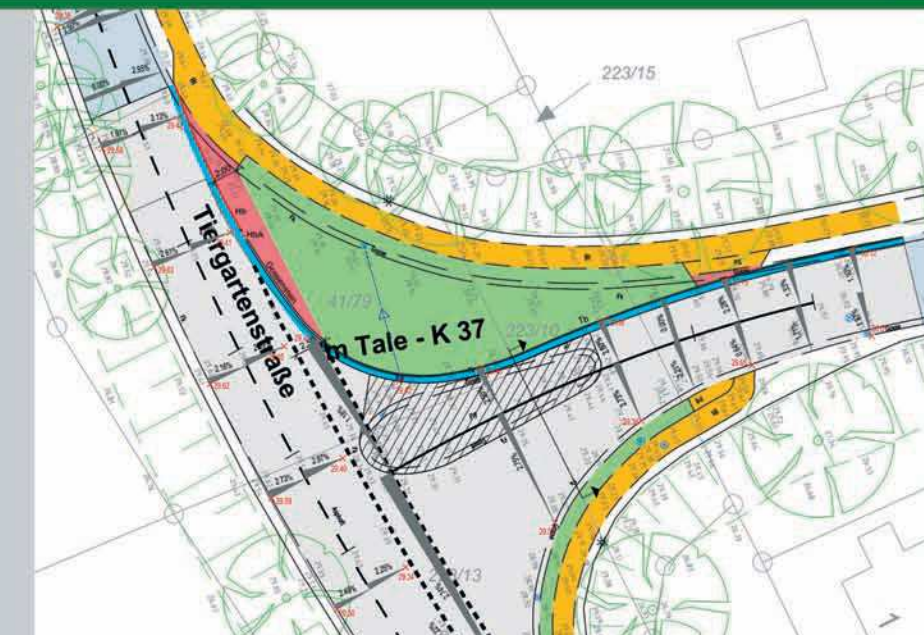

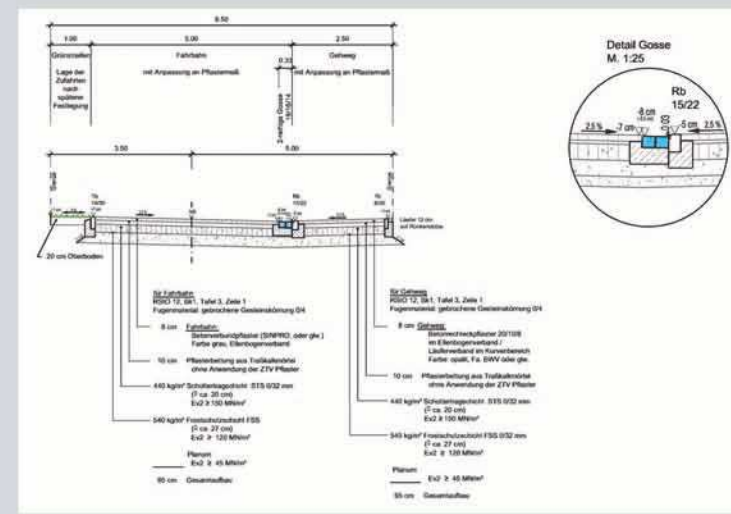


Erschließung eines Neubaugebietes in Walsrode mit Entwässerung über einen 400 Meter RW-Vorflutkanal in geschlossener Ortslage.

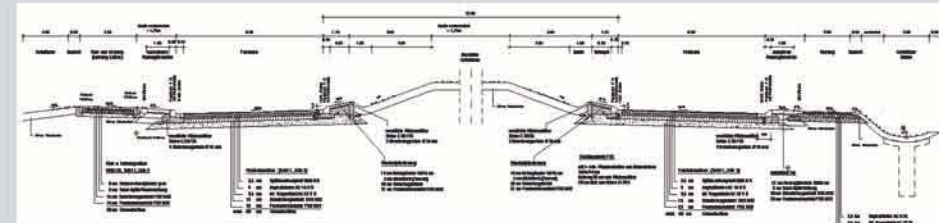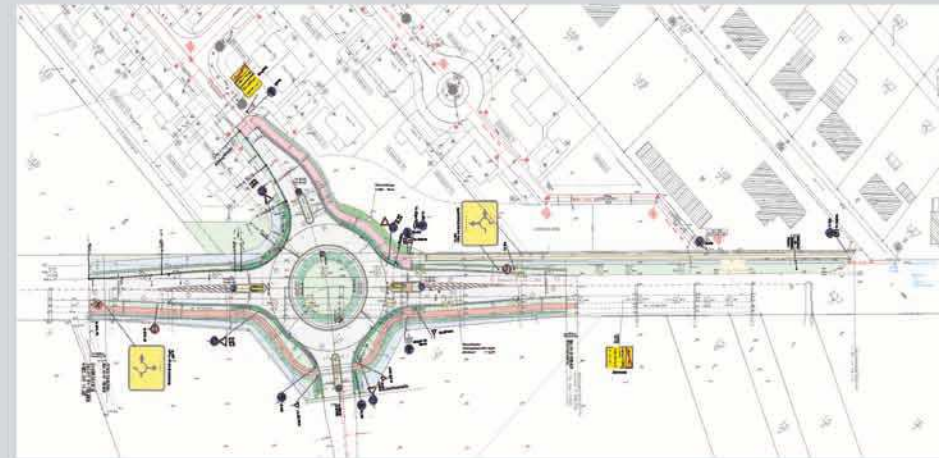

Neubau einer Kreisverkehrsanlage auf der L 298 in Bergen



Erschließung und Erdarbeiten eines Windparks in Neustadt am Rübenberge, Ortsteil Esperke

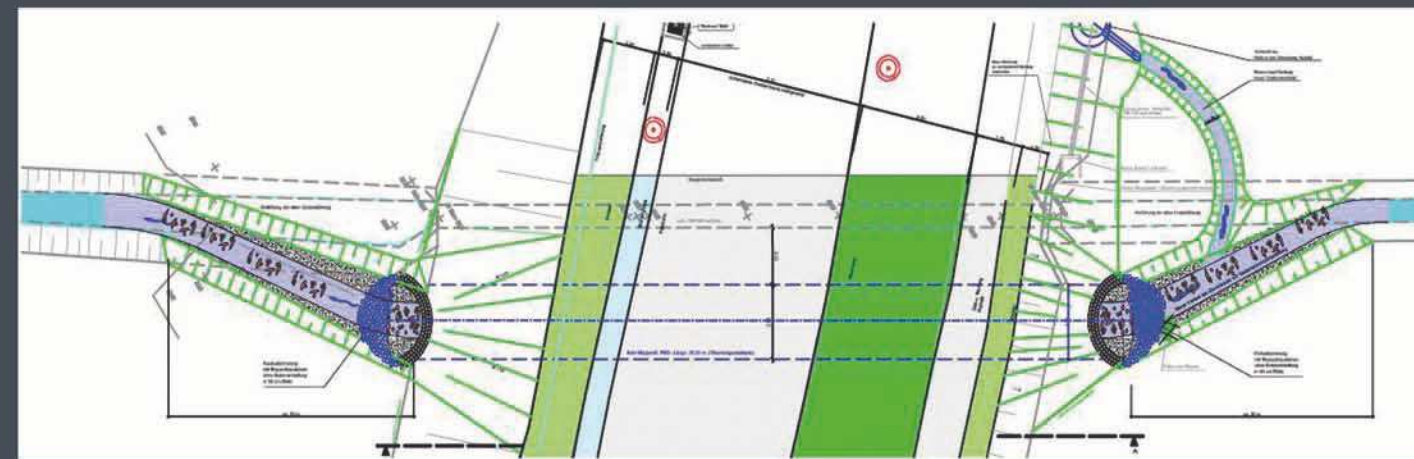

Seit mehr als 60 Jahren ist das Büro H&P mit Sitz in Soltau ein verlässlicher Partner von Kommunen, privaten Investoren und Architekten für die Leistungsfelder Tief- und Straßenbau.

Wir erbringen alle Leistungsphasen nach HOAI (Straßenbau, Entwässerungsanlagen, begleitendes Grün, SiGeKo) einschließlich der örtlichen Bauüberwachung.


Die zeichnerische Bearbeitung der Ausführungsplanung erfolgt durch eigene Mitarbeiter.

Die aufgeführten Referenzobjekte geben einen Einblick in unsere Tätigkeit.


Umgestaltung der B215 zur äußeren Erschließung eines Discount-Marktes in Verden



Neubau eines Wellstahldurchlasses mit Dimensionierung für naturnahe Durchlässigkeit, Gemeindefreier Bezirk Lohheide

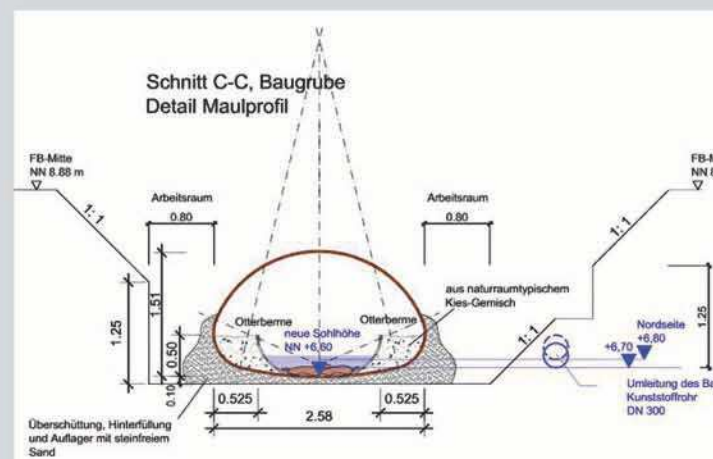

Entwurfsplanung für einen Parkplatz östlich des Hauptgebäudes der ExxonMobil in Hannover

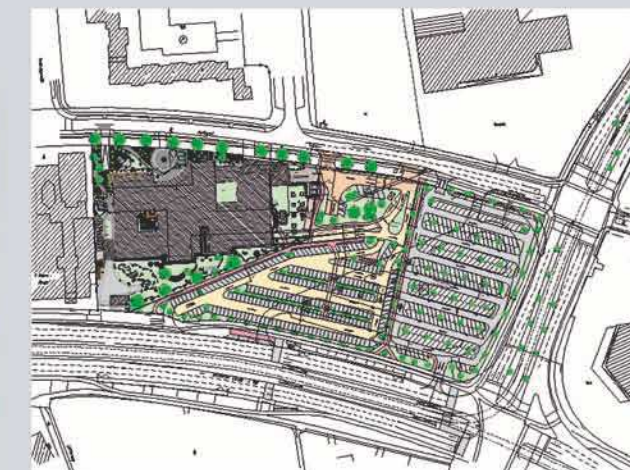

**H&P** **H&P INGENIEURE GbR**  
Beratende Ingenieure VBI für Bauwesen

[www.hp-ingenieure.de](http://www.hp-ingenieure.de)

Dipl.-Ing. Jochen Bess · Dipl.-Ing. Gerd Schneider

Büro Soltau

Marktstraße 34  
29614 Soltau

Tel.: 05191 698 - 0  
Fax: 05191 5415

[office-soltau@hp-ingenieure.de](mailto:office-soltau@hp-ingenieure.de)

Büro Laatzen

Albert-Schweitzer-Str. 1  
30880 Laatzen

Tel.: 0511 82012 - 0  
Fax: 0511 82012-15

[office-laatzten@hp-ingenieure.de](mailto:office-laatzten@hp-ingenieure.de)